
gemeentewerf Ooststellingwerf

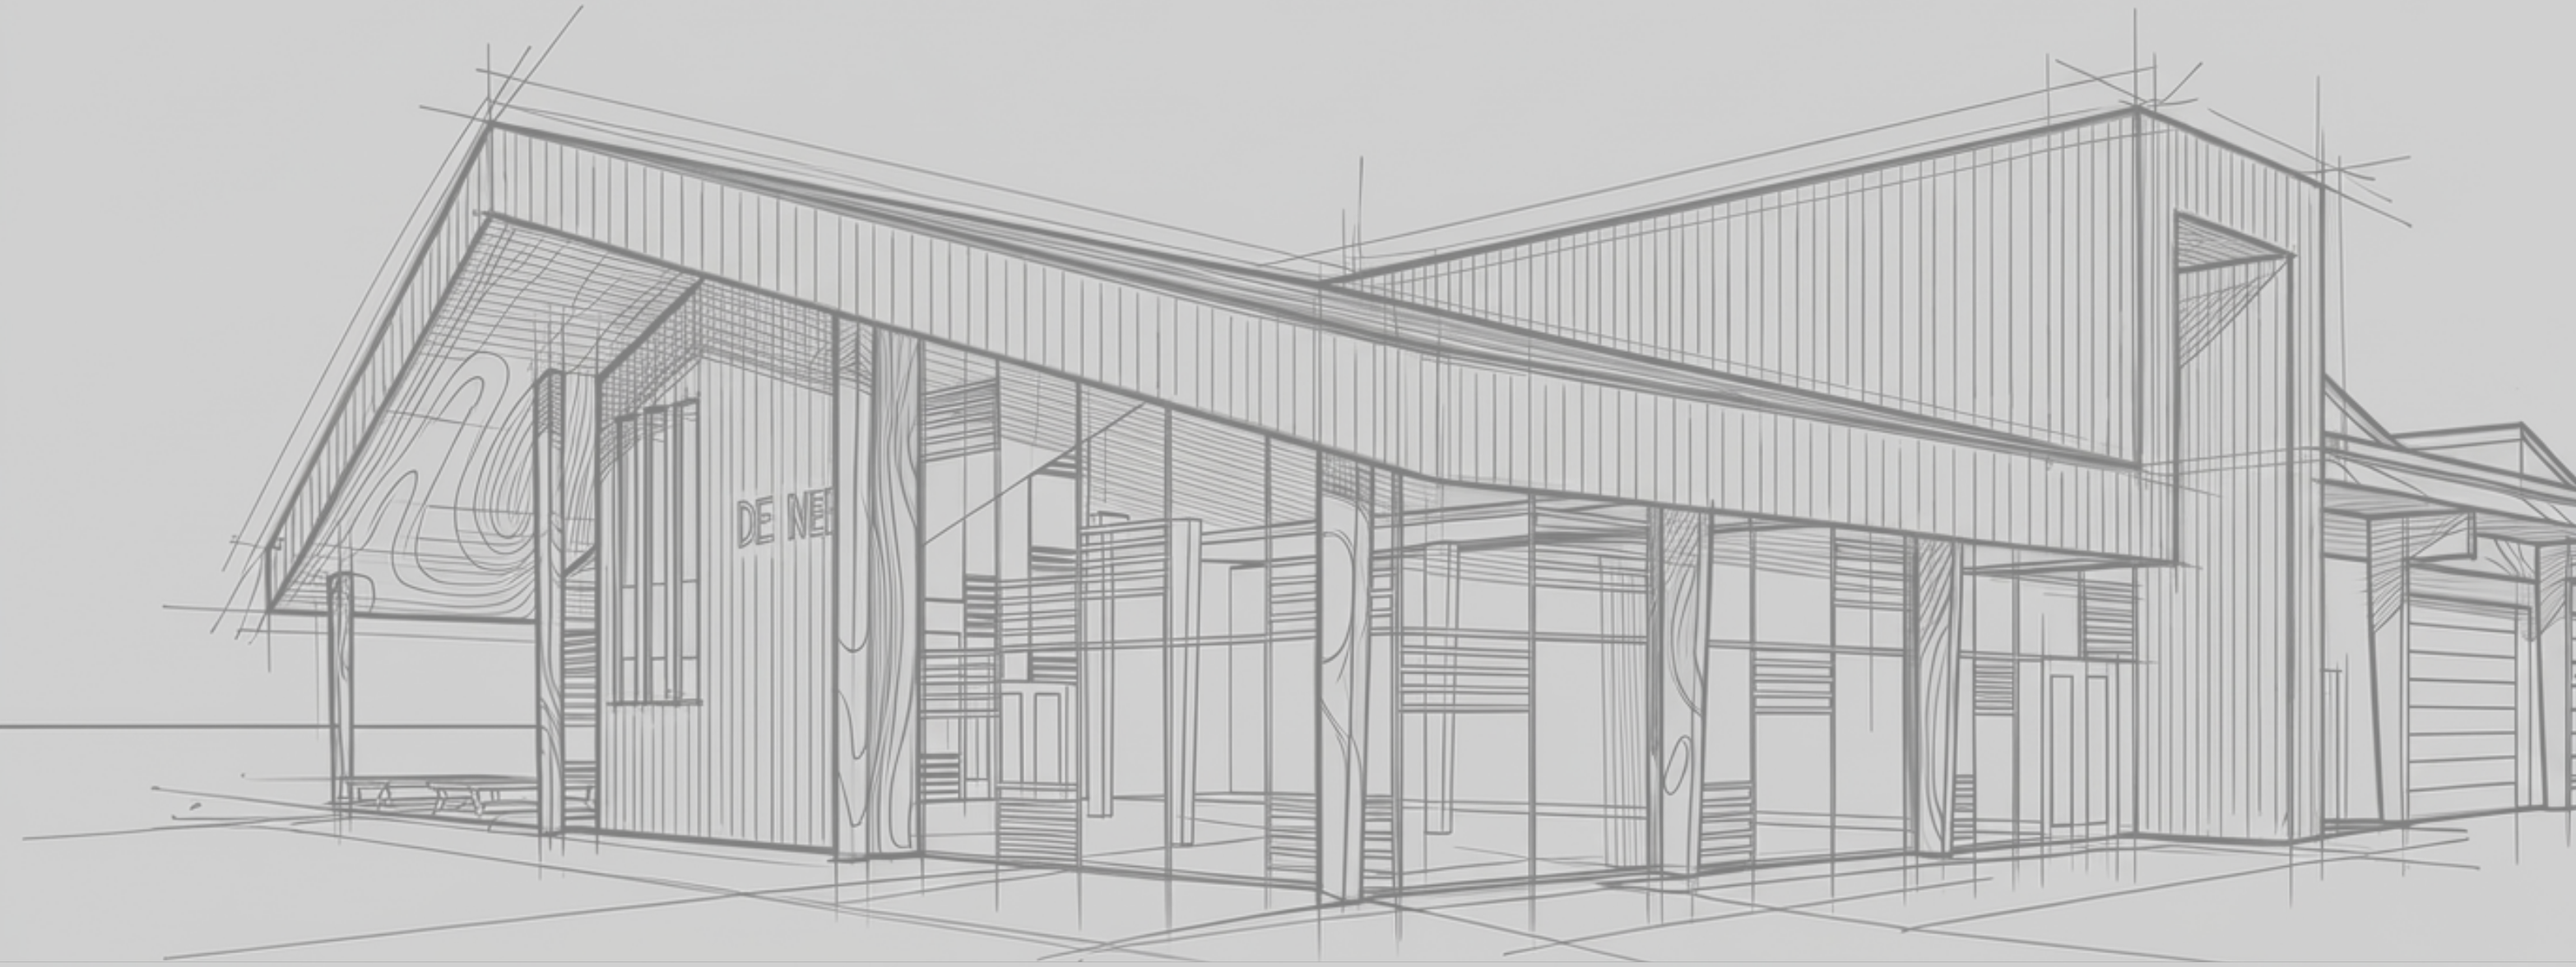


datum: 14-07-2026

werknummer: 2025180

voorlopig ontwerp

gemeente ooststellingwerf

studio JK architectuur

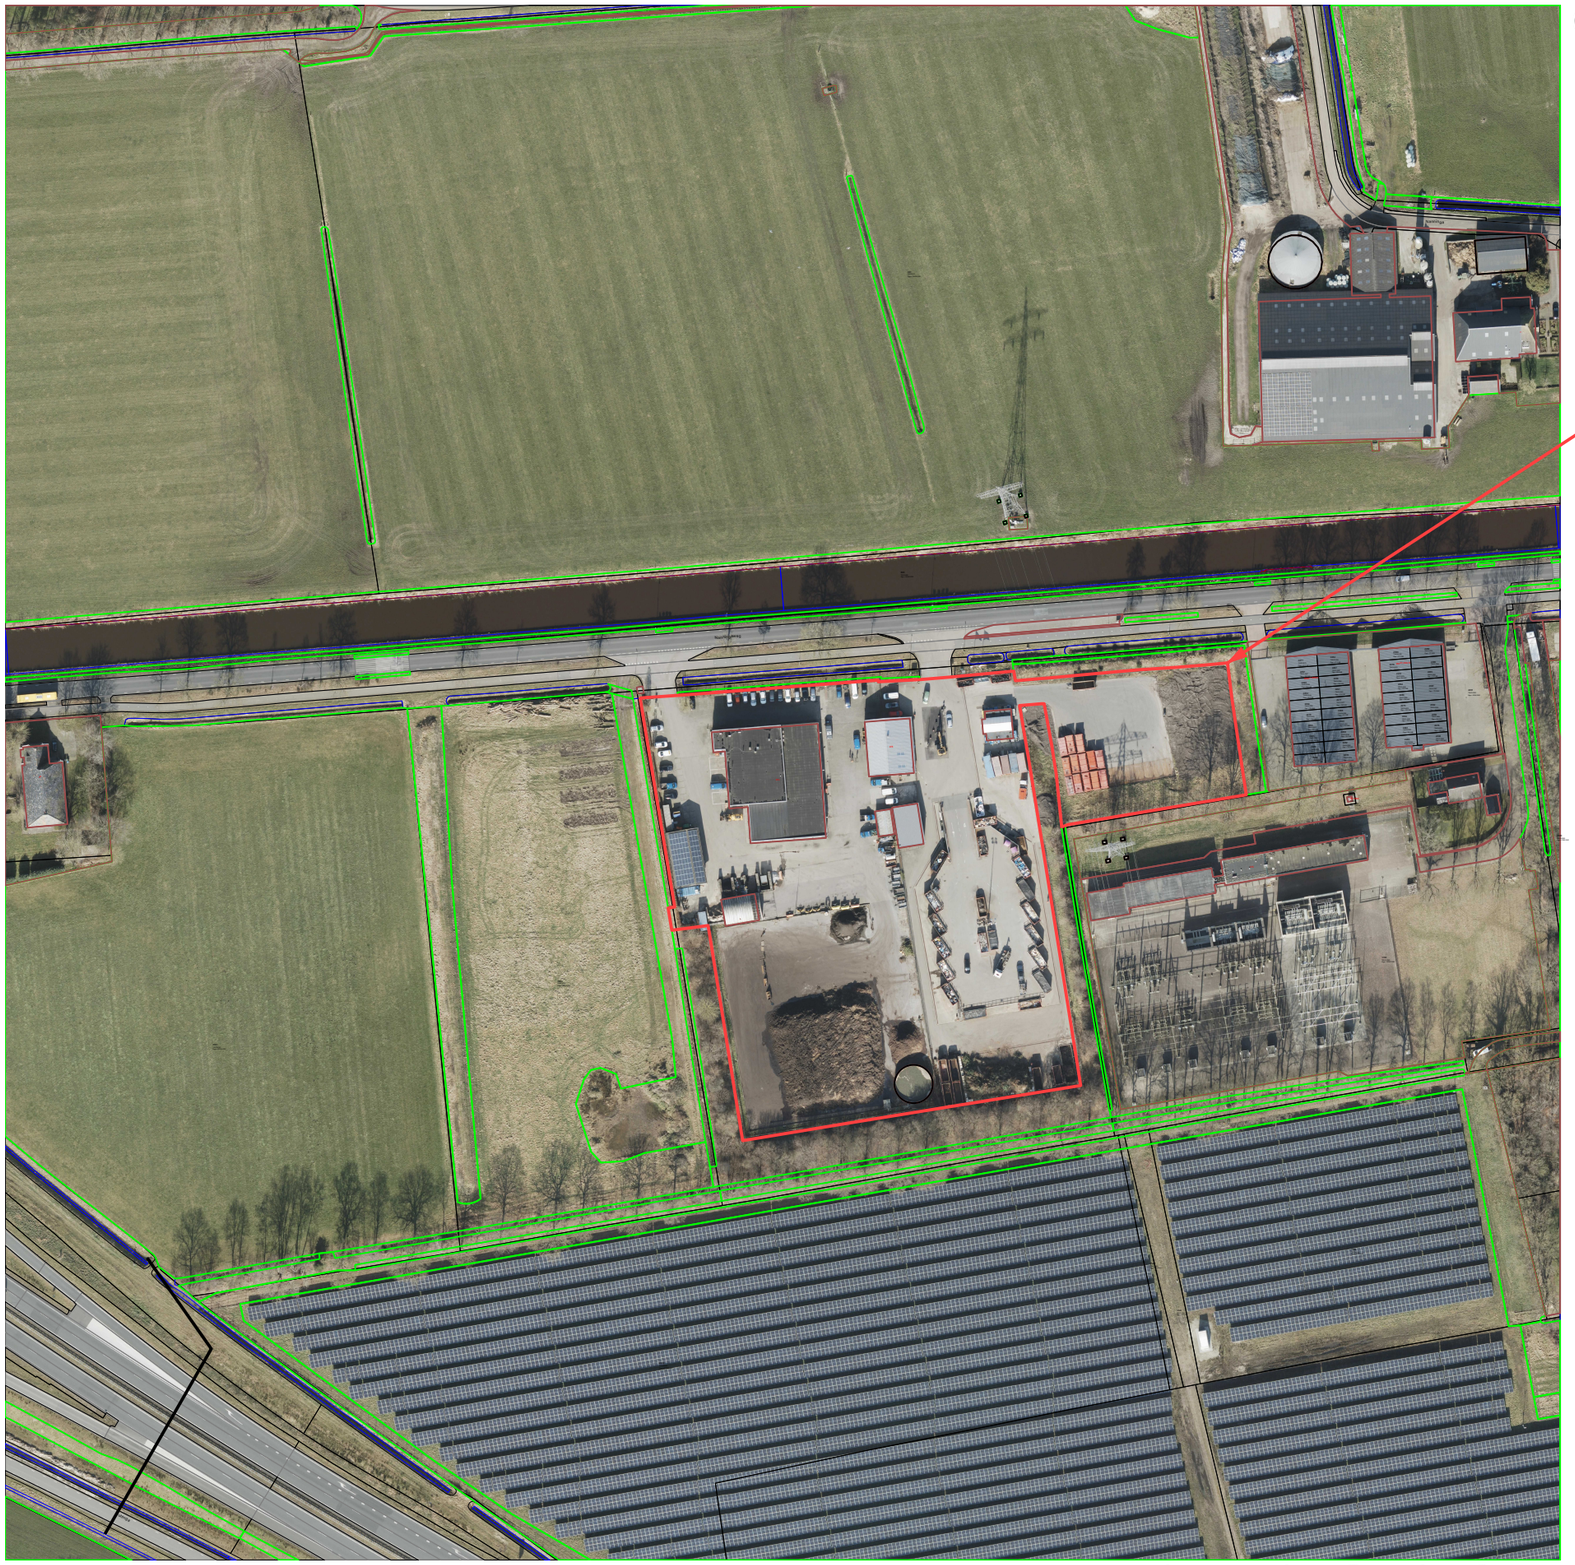

situatie luchtfoto
Nanningaweg Oosterwolde



Oosterwolde

N

bestaande situatie

studio JK architectuur

inrit
gemeentewerf

inrit
Omrin

Opsterlandse Compagnonsvaart

Nanningaweg

gemeente-
werf

omrin

bos

bos

N

bestaande
bebouwing

bestaande percelen en bebouwing

studio JK architectuur

Opsterlandse Compagnonsvaart

Nanningaweg

47b

47

47a

bos

bos

uitbreiding terrein
gemeentewerf

N

uitbreiding

te slopen bebouwing

uitbreiding perceel te
te slopen bebouwing

studio JK architectuur

Opsterlandse Compagnonsvaart

Nanningaweg

gemeentewerf

omrin

bos

bos

47

47a

N

splitsing percelen
gemeentewerf & omrin

studio JK architectuur

inrit gemeentewerf

inrit Omrin

inrit Omrin

Opsterlandse Compagnonsvaart

Nanningaweg

parkeren bezoekers

bebouwing

buitenterrein

locatie dassenburcht

25% compensatie grasland voor de das

ntb in overleg met ecoloog

bestaande grondwal

wadi

bestaande grondwal

bos

bos

47

47a

N


vlekkenplan perceel gemeentewerf

studio JK architectuur




begane grond


HOOFDGEBOUW

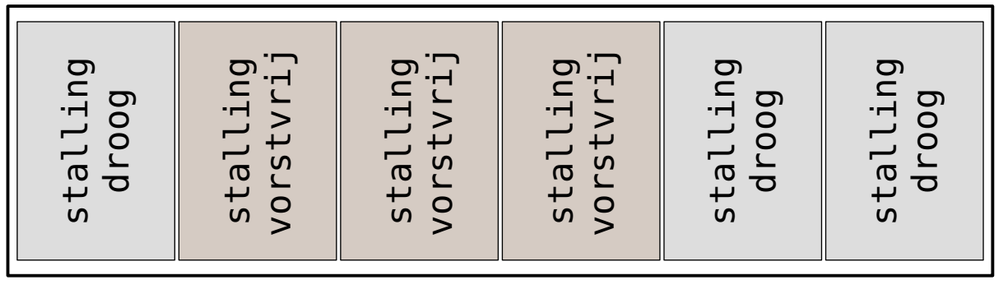


BIJGEBOUW

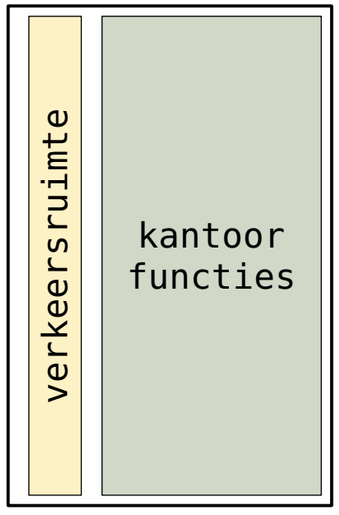

verdieping

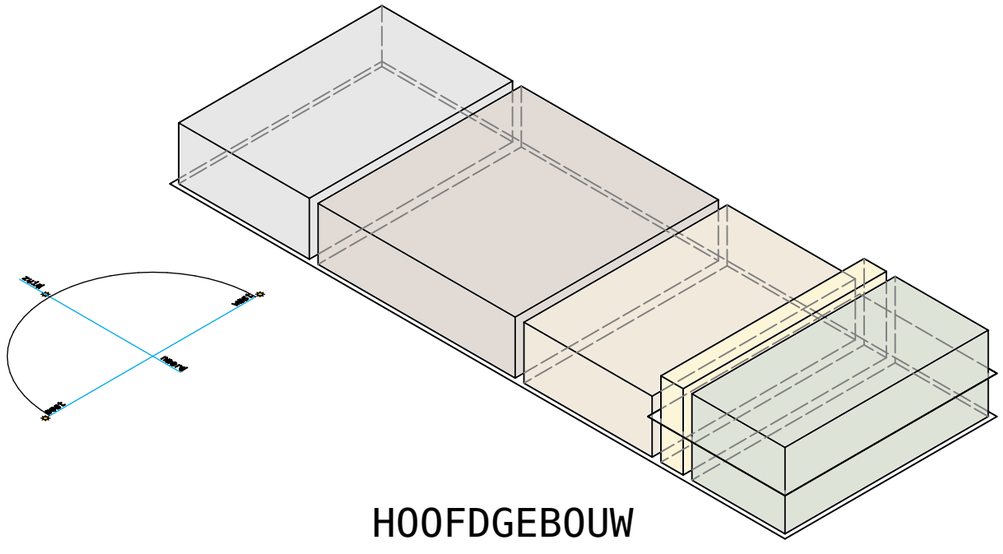

HOOFDGEBOUW

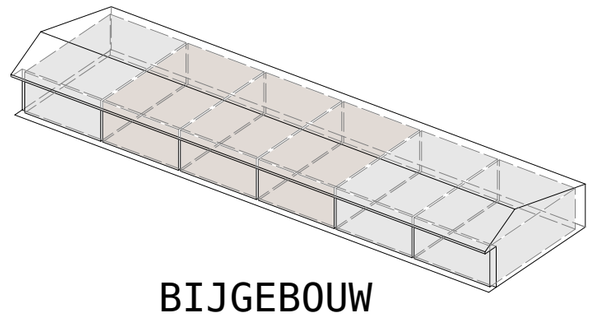


BIJGEBOUW

programma bebouwing
gemeentewerf


studio JK architectuur

TE SLOPEN GEBOUW

herbebruik spanten

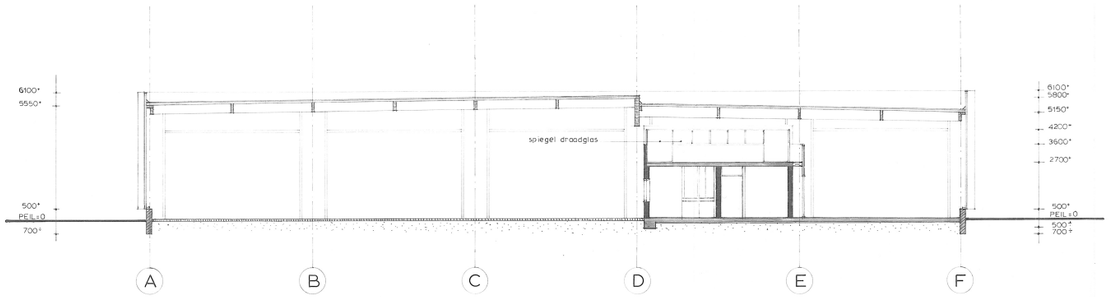


DOORSNEDE aa

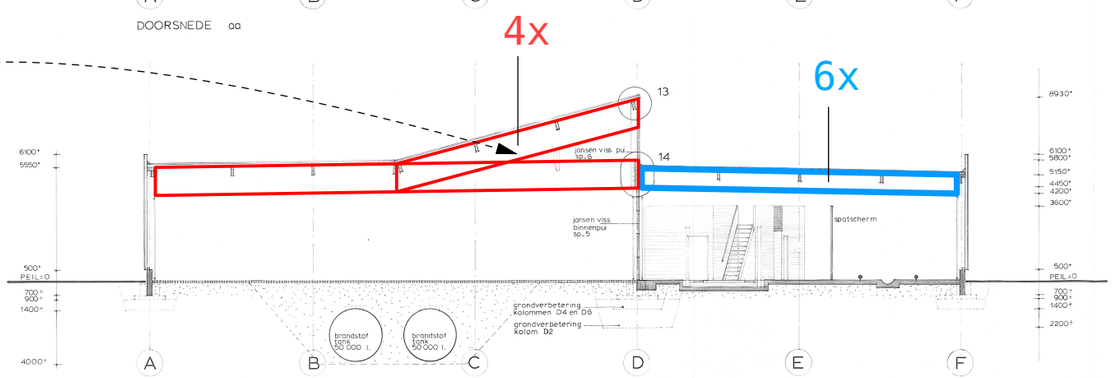


DOORSNEDE bb

DOORSNEDE cc

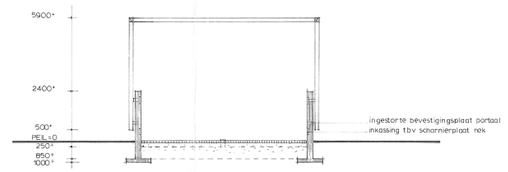

DOORSNEDE ee

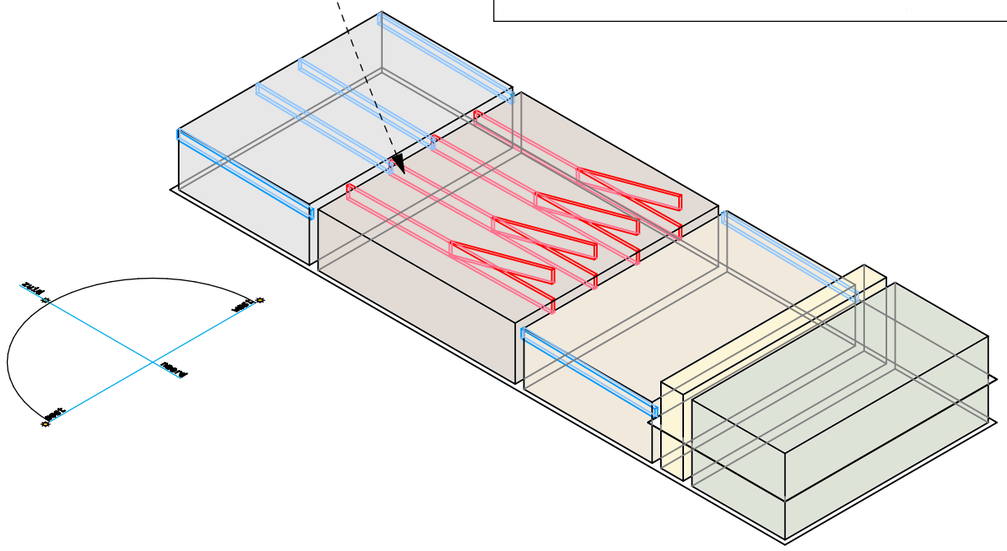

HOOFDGEBOUW

Behoort bij besluit van ~~dagPand~~ B. en W. van
Oostelling vast, d.d. 10 juni '97 nr. 167

DOORSNEDE dd zie blad B14

wijziging	datum	omschrijving	getekend

werk FRAM GARAGE OOSTERWOLDE


betreft DOORSNEDEN


ARCHITEKTENBURO irs. VEGTER b.i.
harlingerstraatweg 26 – 8916 BC leeuwarden – tel. 058–150975

datum	2 april 87	schaal 1 : 100	
getekend			B 8
gezien			
formaat	1050x594		
lade			

hergebruik materialen


studio JK architectuur

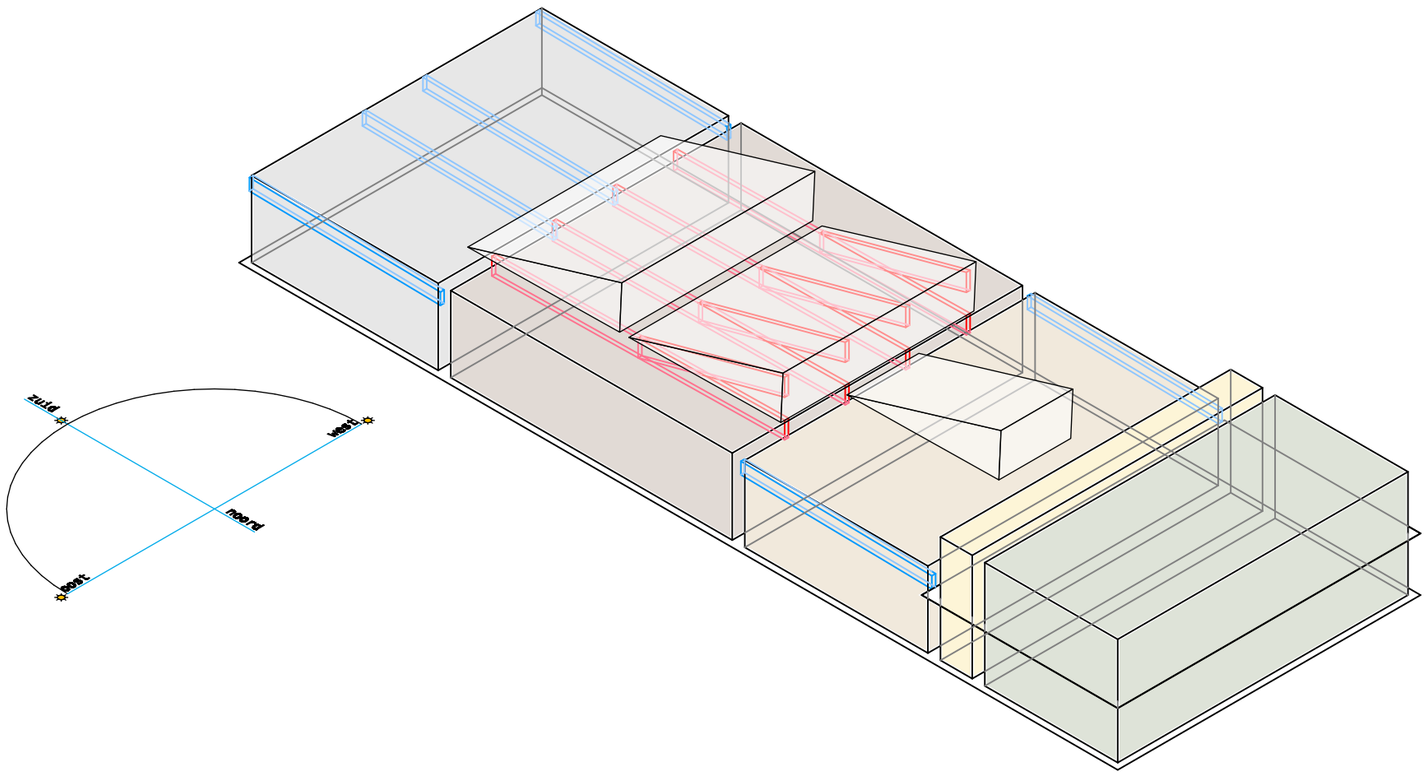

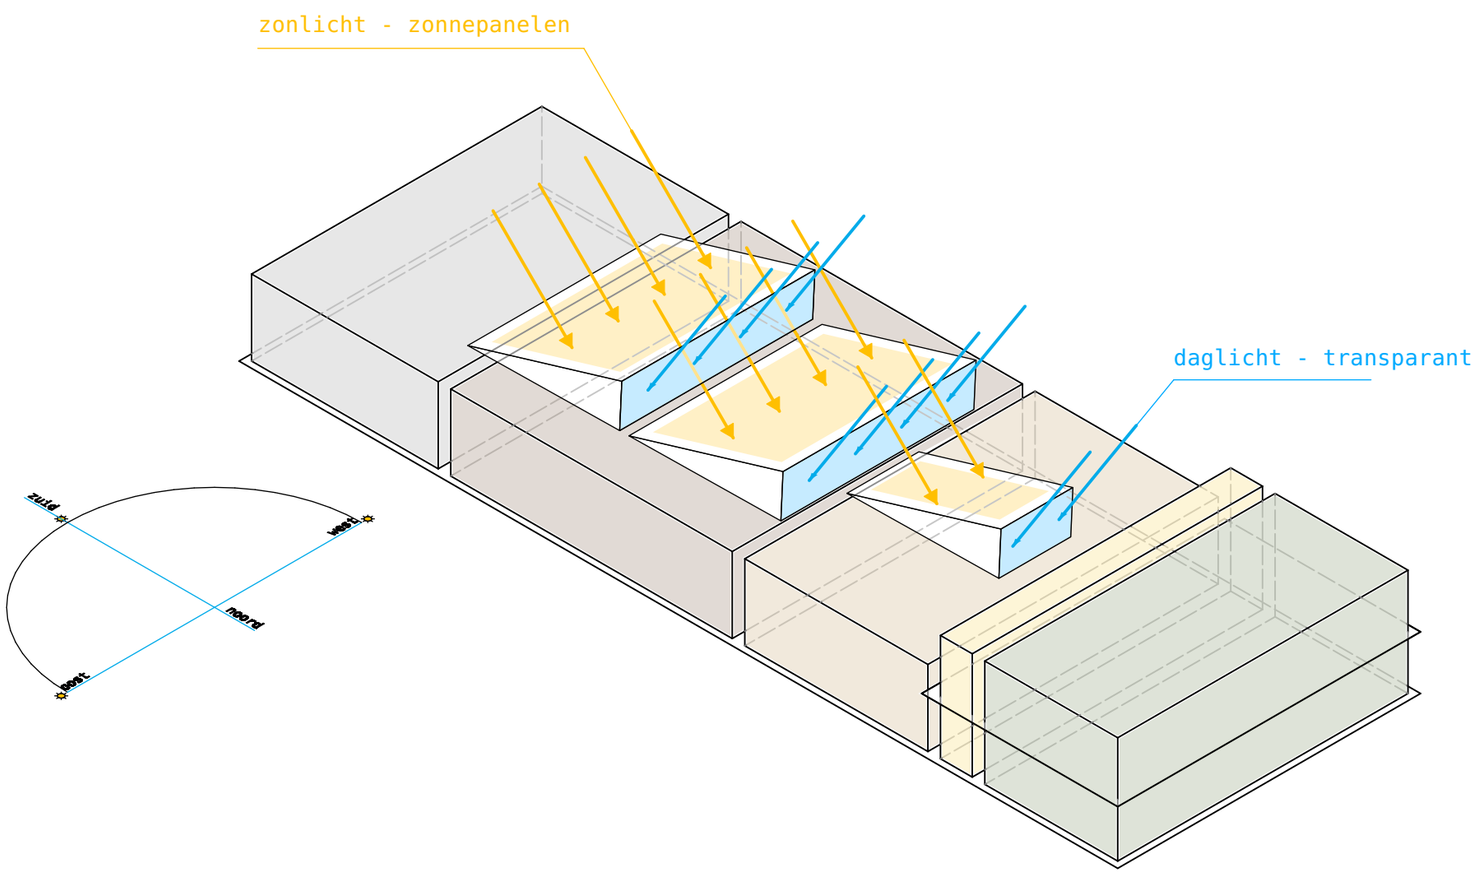

inpassing bestaand spantwerk + zonlicht

studio JK architectuur

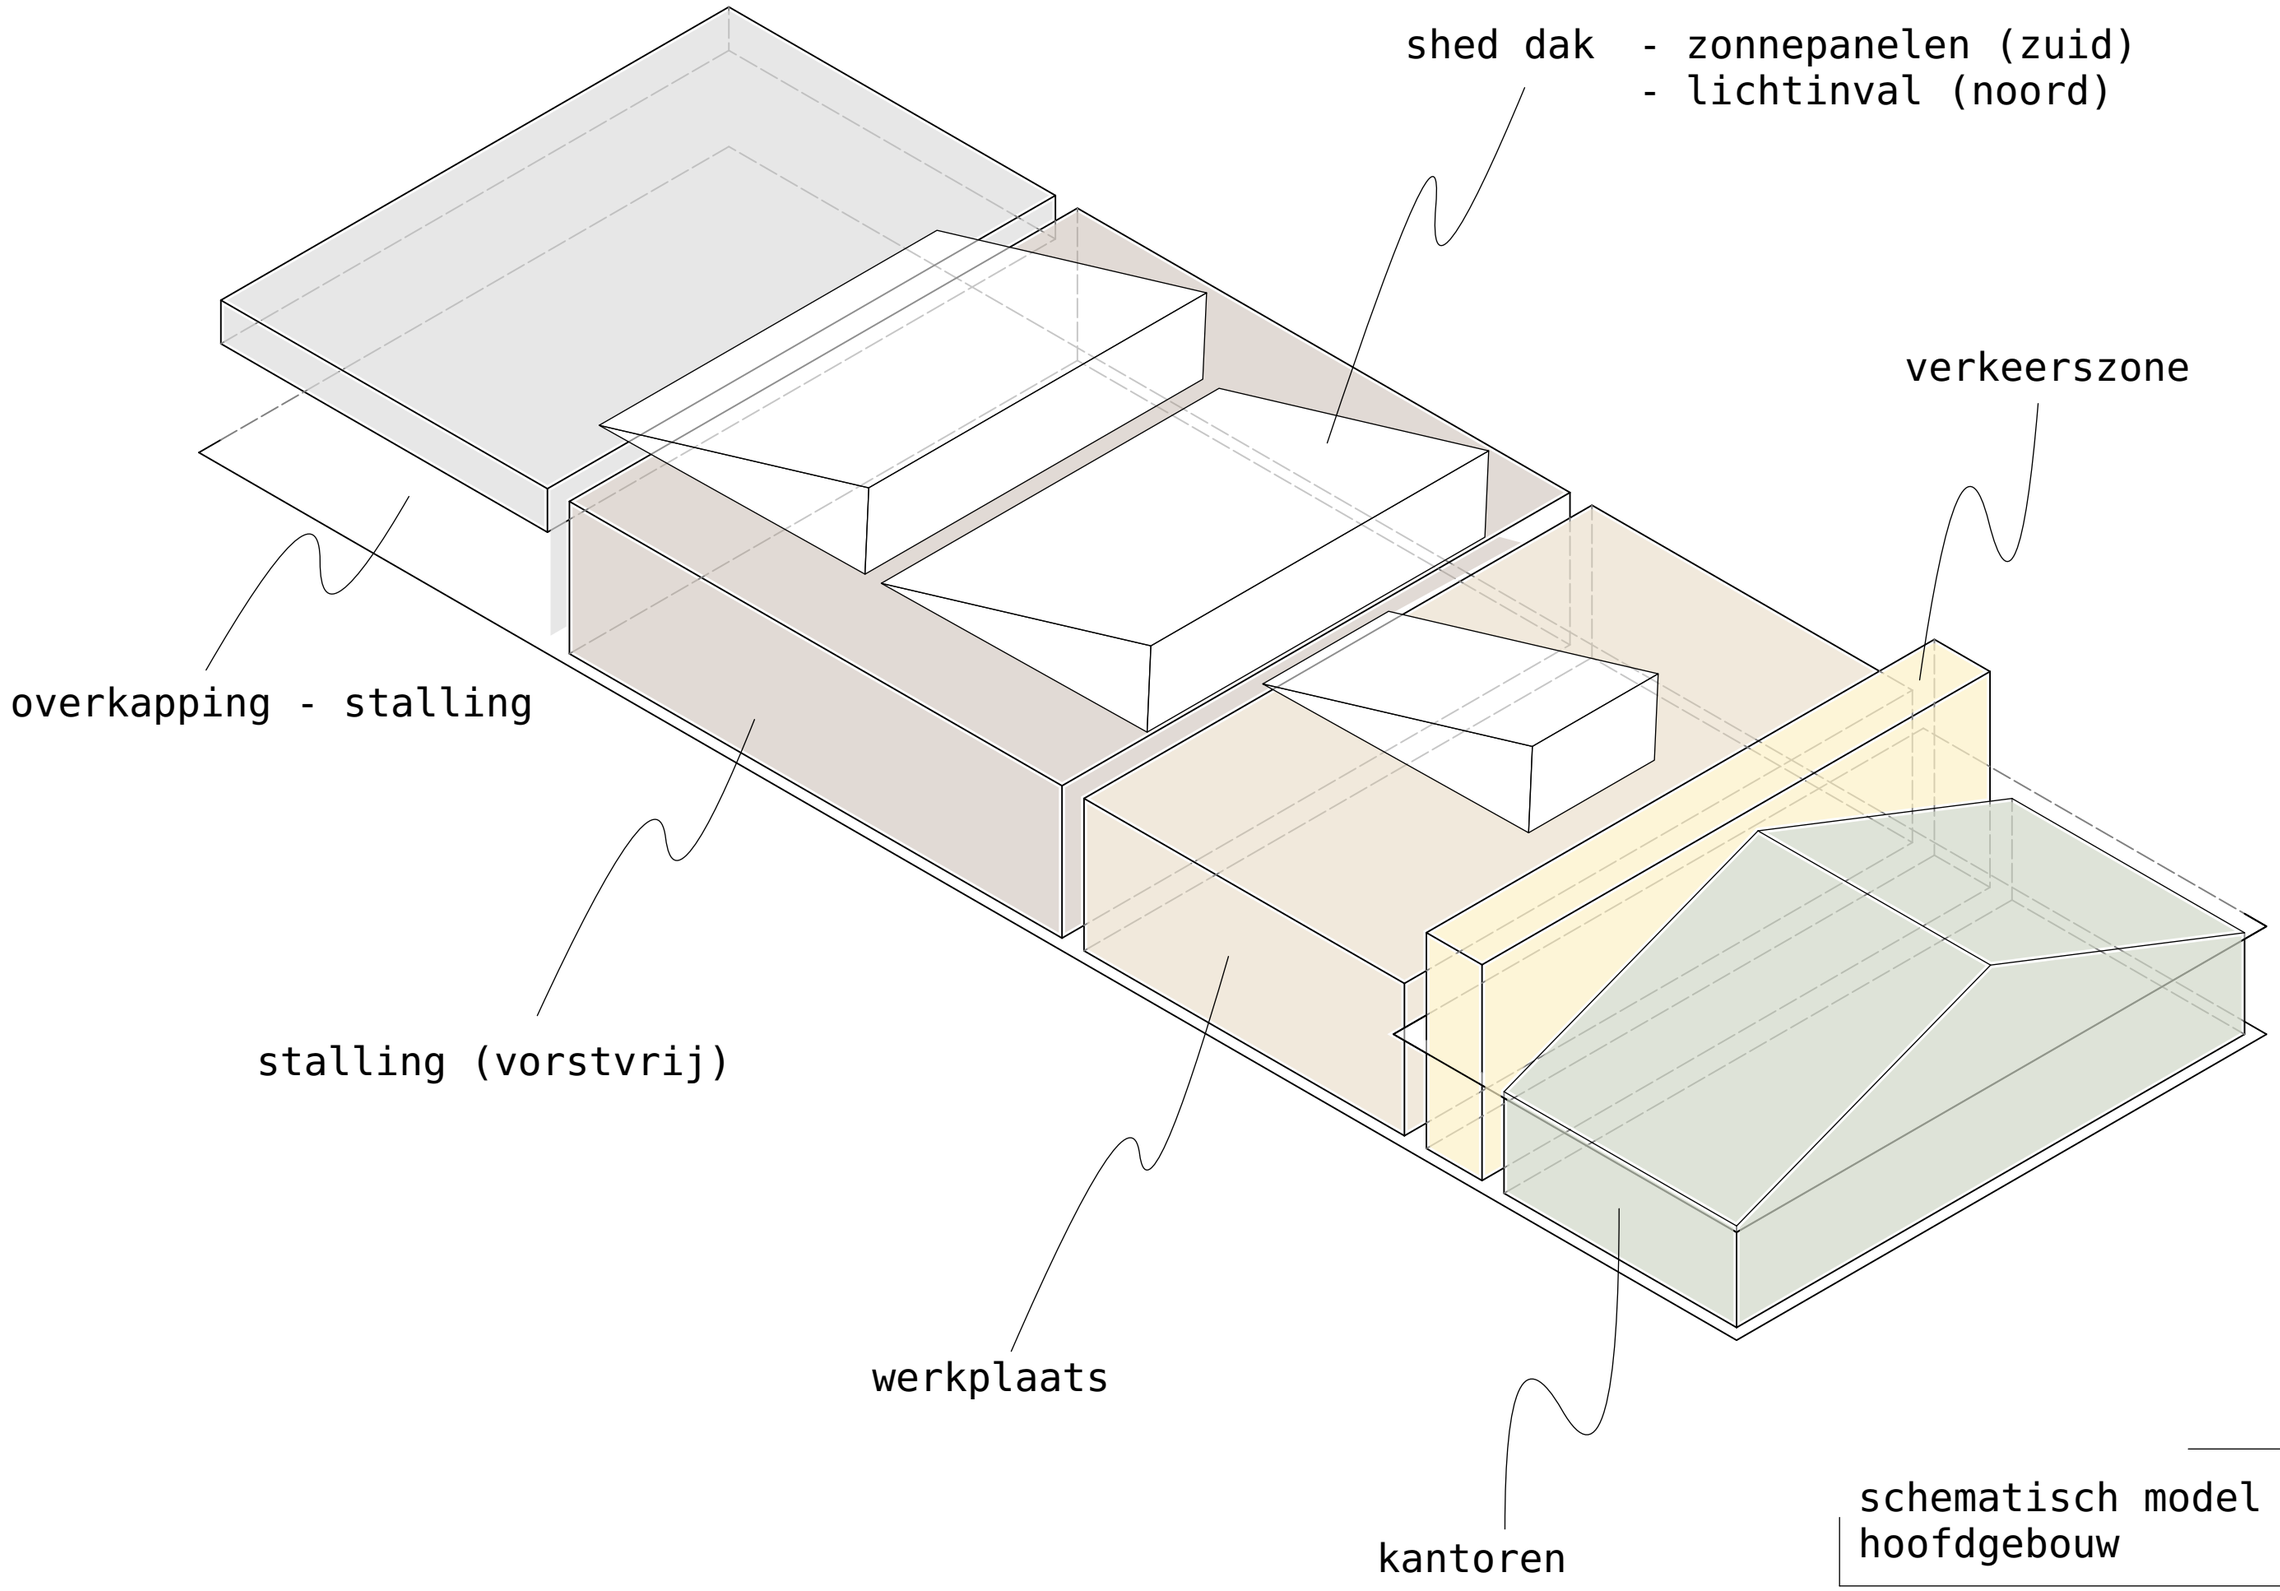

schematisch model
hoofdgebouw

studio JK architectuur

inrit
gemeentewerf

parkeren
bezoekers

HOOFD-
GEBOUW

BIJ-
GEBOUW

buitenterrein

Nanningaweg

Opsterlandse Compagnonsvaart

47

47a


bos

bos

N

positie parkeren en buitenterrein

studio JK architectuur

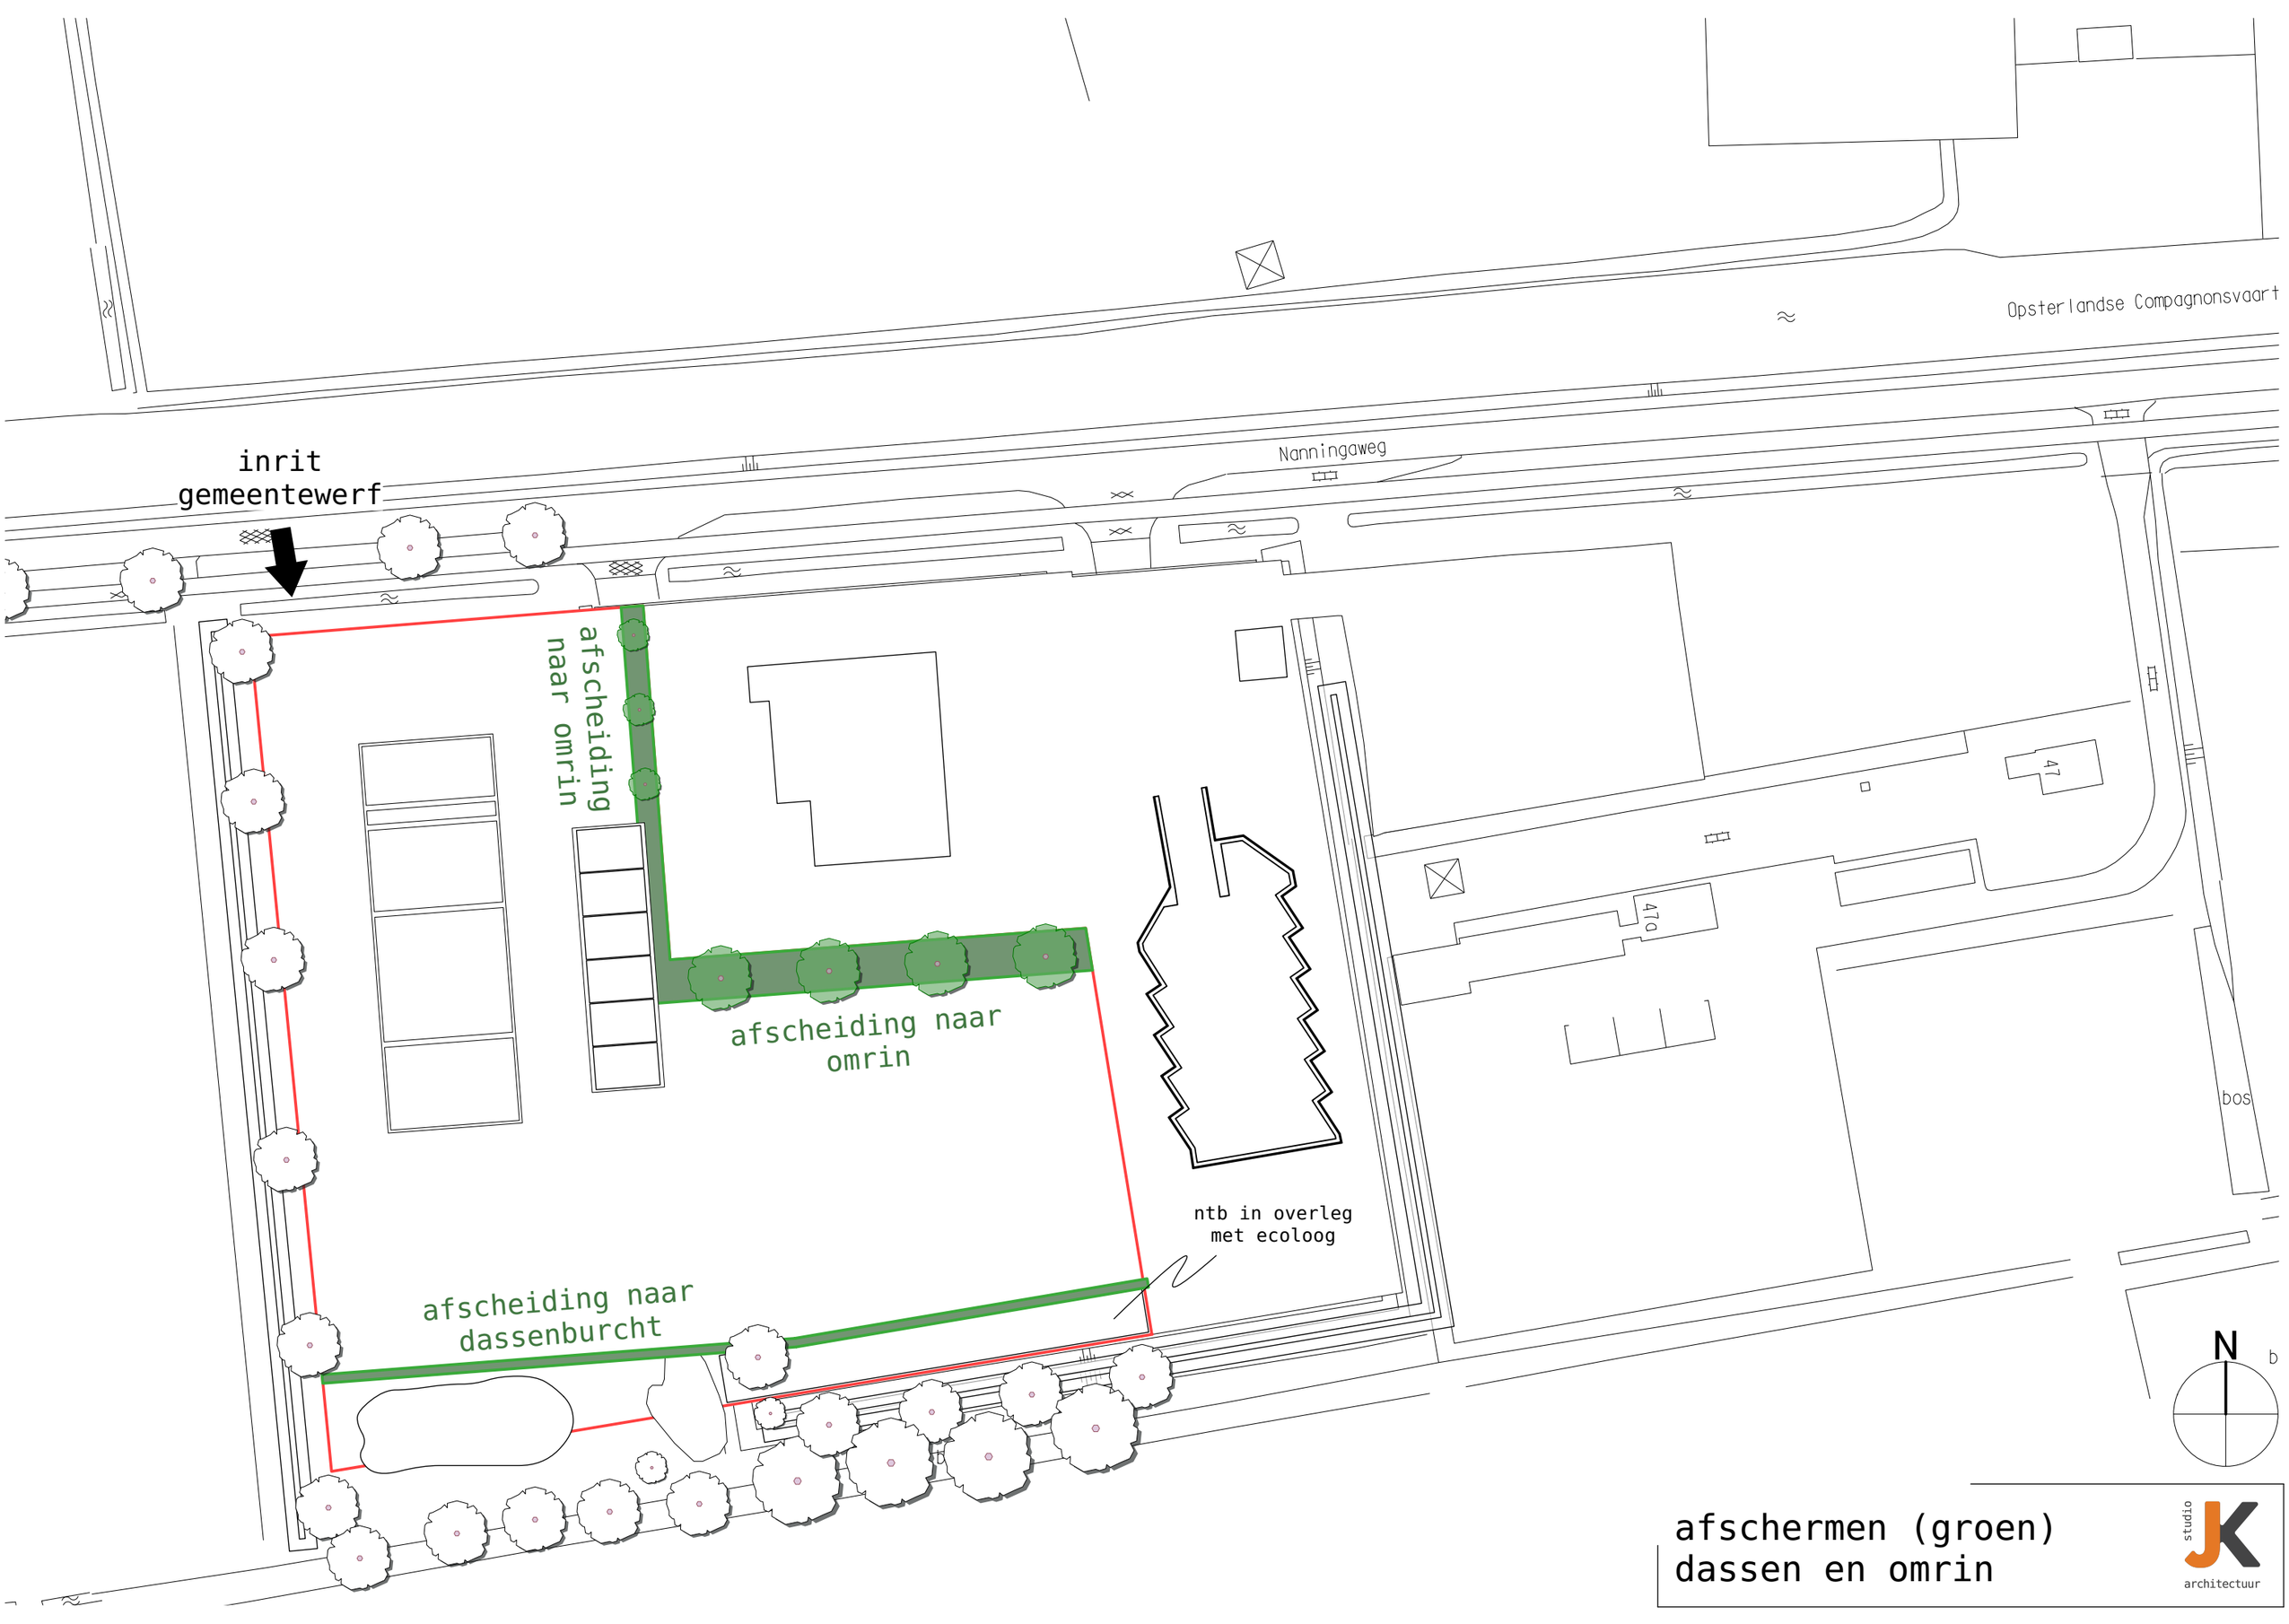

afschermen (groen) dassen en omrin

studio JK architectuur

inrit
gemeentewerf

parkeren
bezoekers

rijcurve

depots

groen

kuilhoek

Nanningaweg

Opsterlandse Compagnonsvaart

47

47a

bos

N

rij- route/curve
gemeentewerf

studio JK architectuur

inrit
gemeentewerf

37x parkeren

Nanningaweg

Opsterlandse Compagnonsvaart

47

47a

bos

bos

N

parkeren
personeel/bezoekers

studio JK architectuur



situatie totaal

studio JK architectuur

70600

7800 | 7800 | 7800 | 7800 | 7800 | 7800 | 4400 | 4400 | 5000 | 5000 | 5000

23400

7800 | 7800 | 7800


crafter ridering
crafter ridering
pickup groen
trans groen
pickup groen
pickup groen
pickup afvalteam
man vrachtauto vervoer
man vrachtauto vervoer
aanhanger riool
up bedrijfsvoering
bordenkar algemeen
paggio groen
trans groen
id bus serviceteam
id bus serviceteam
caddy civiel
caddy civiel
paggio groen
pickup groen
heftruck garage
minikraan algemeen
golfkar vervoer
panda vervoer
fiat doblo afval team
paggio groen
groen goupil
serviceteam crafter
algemeen transit
iveco civiel
iveco civiel

1. 2. 3. 4. 5. 6. 7. 8. 9. 10. 11. 12.

N

begane grond
hoofdgebouw 1:200


studio JK architectuur

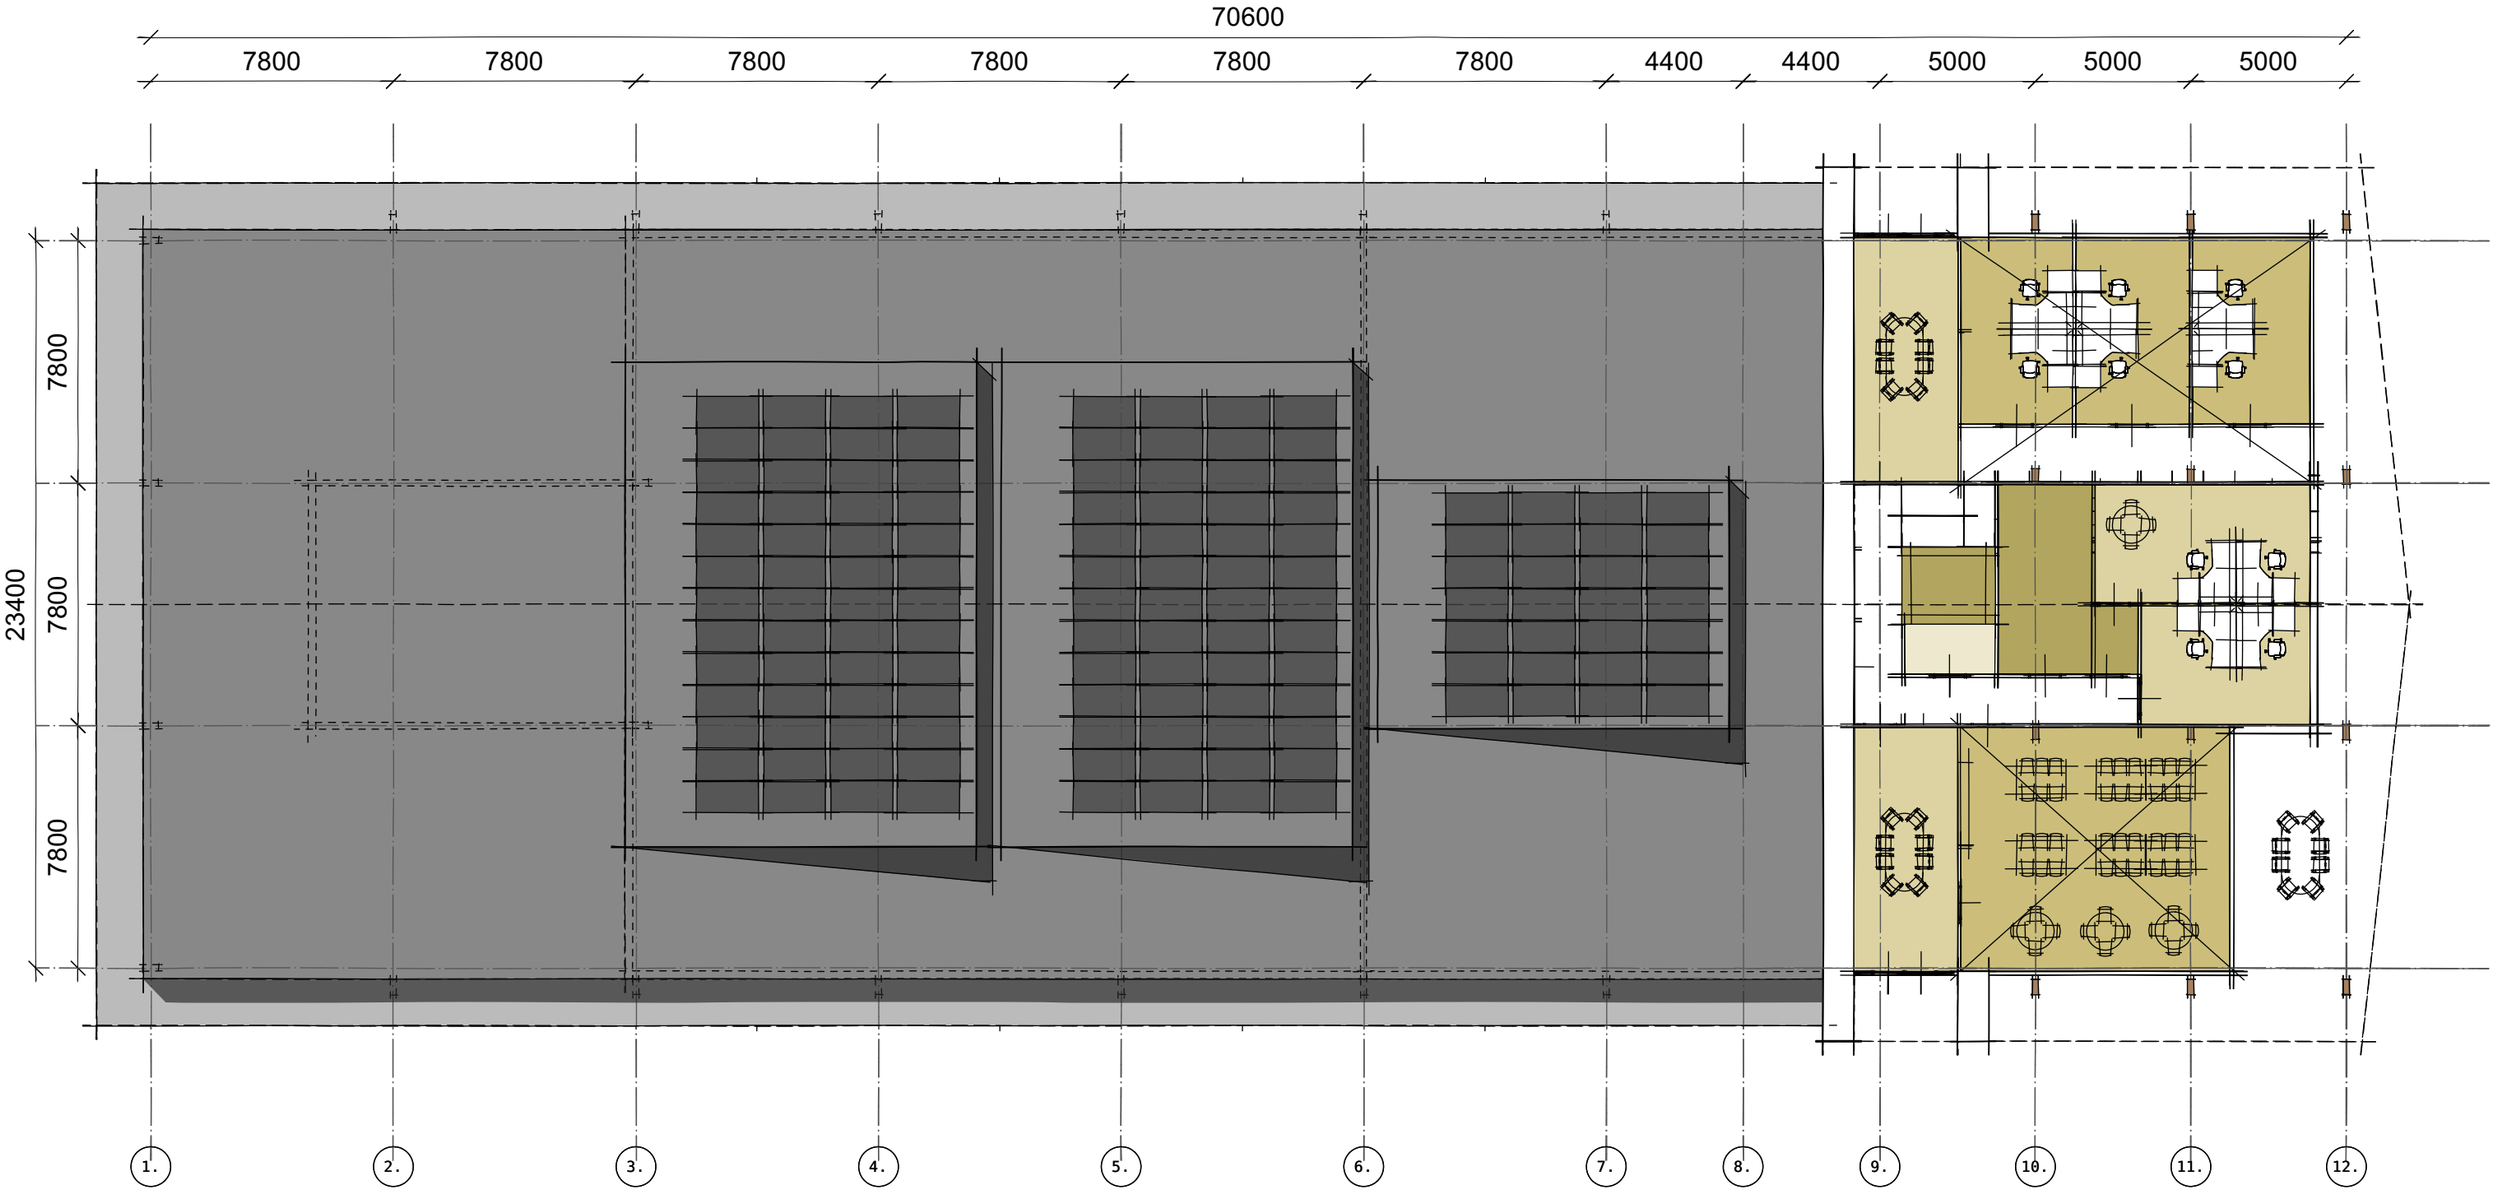

N

verdieping hoofdgebouw
1:200

studio JK architectuur

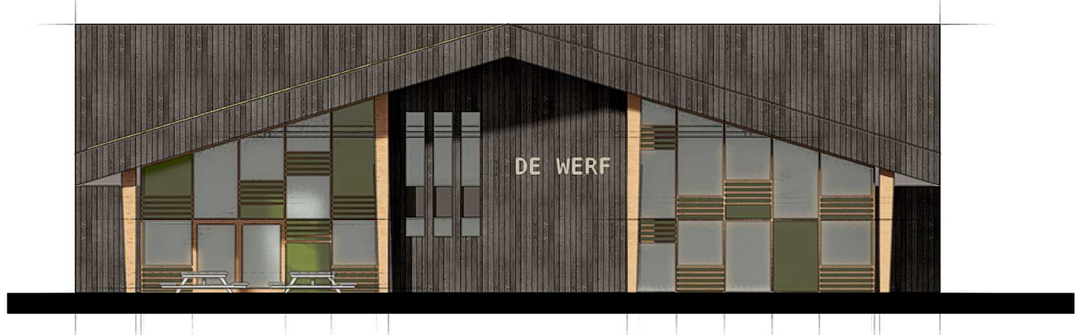

voorgevel



linker zijgevel




achtergevel



rechter zijgevel

gevels
hoofdgebouw 1:200


studio JK architectuur

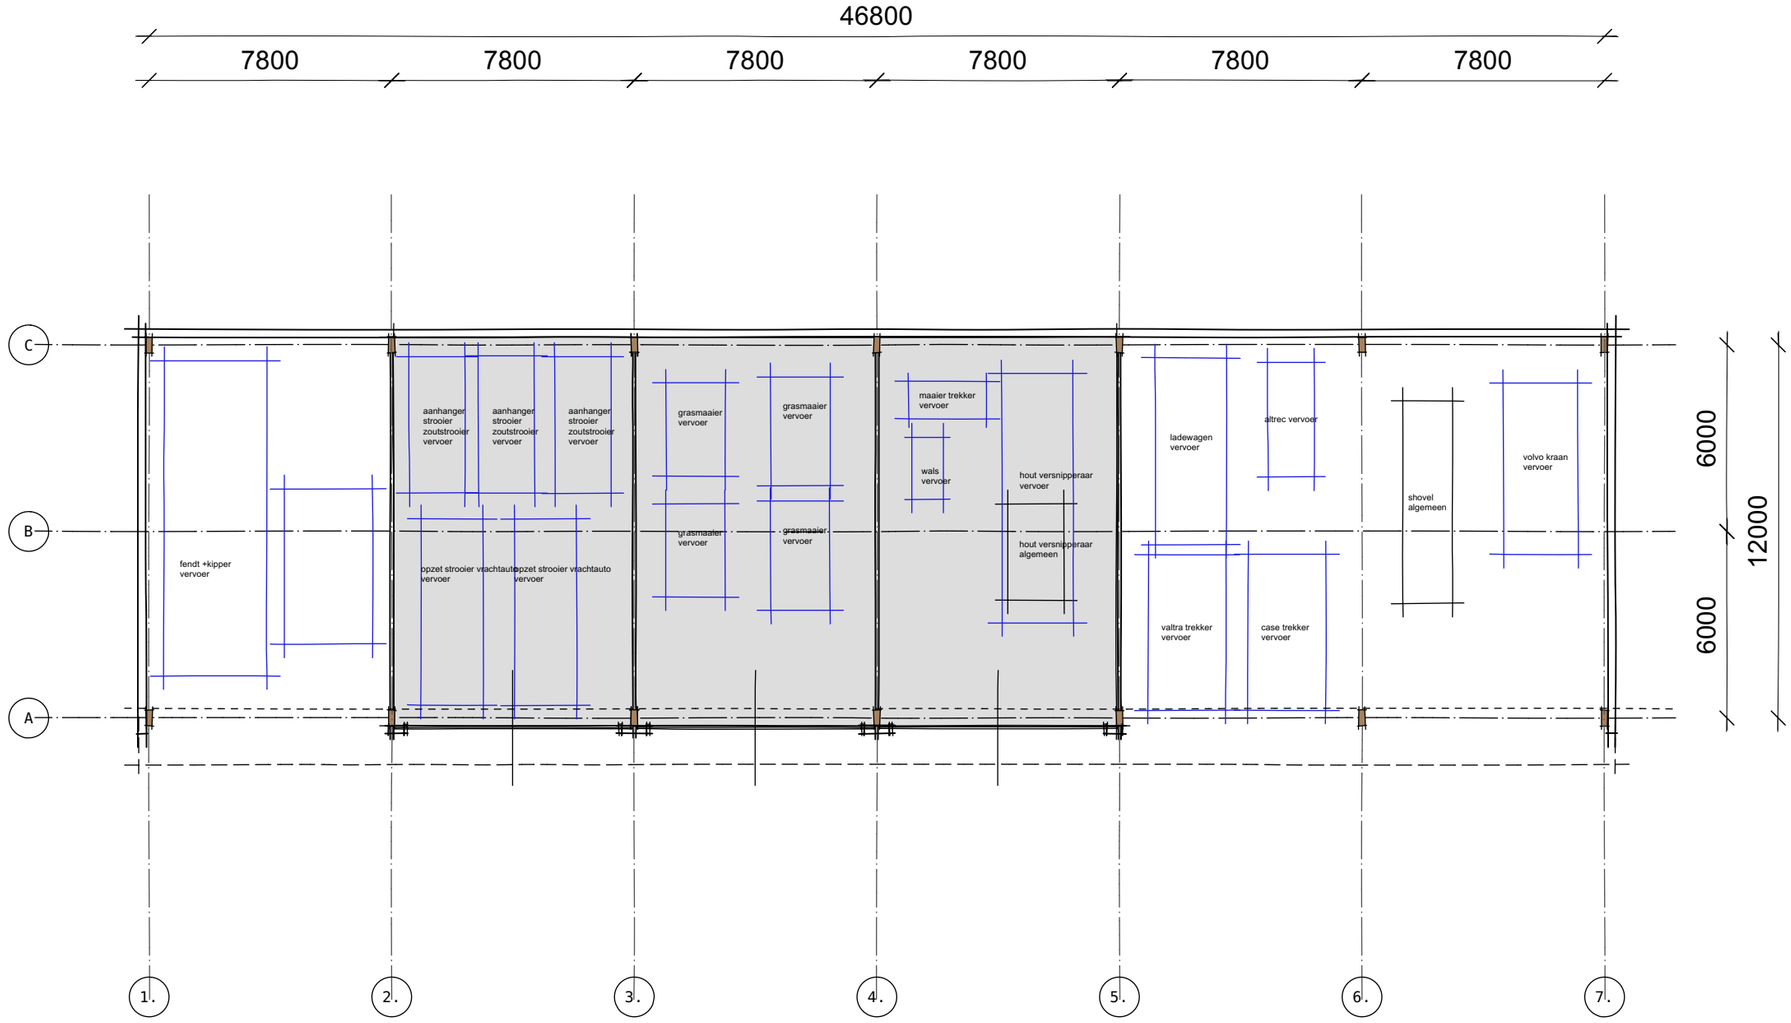

N

begane grond
bijgebouw 1:200


studio JK architectuur

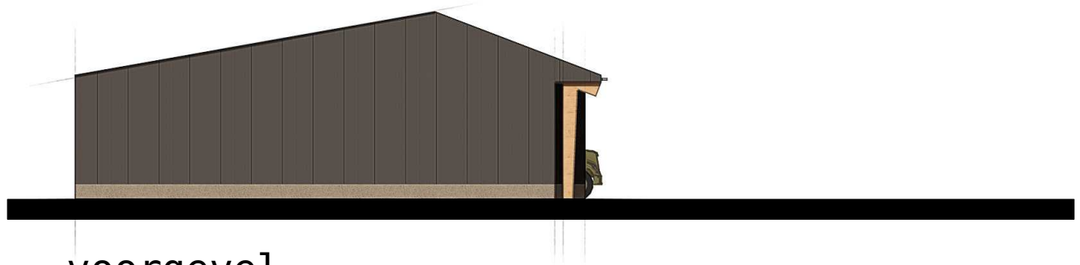

voorgevel



linker zijgevel

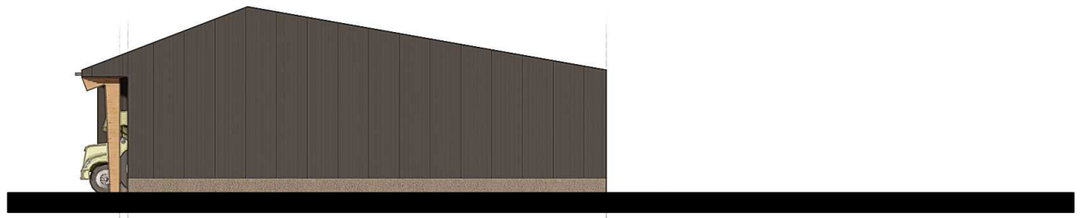

achtergevel




rechter zijgevel


3x sectionaldeuren hergebruikt vanuit bestaand pand


gevels
bijgebouw 1:200

studio JK architectuur

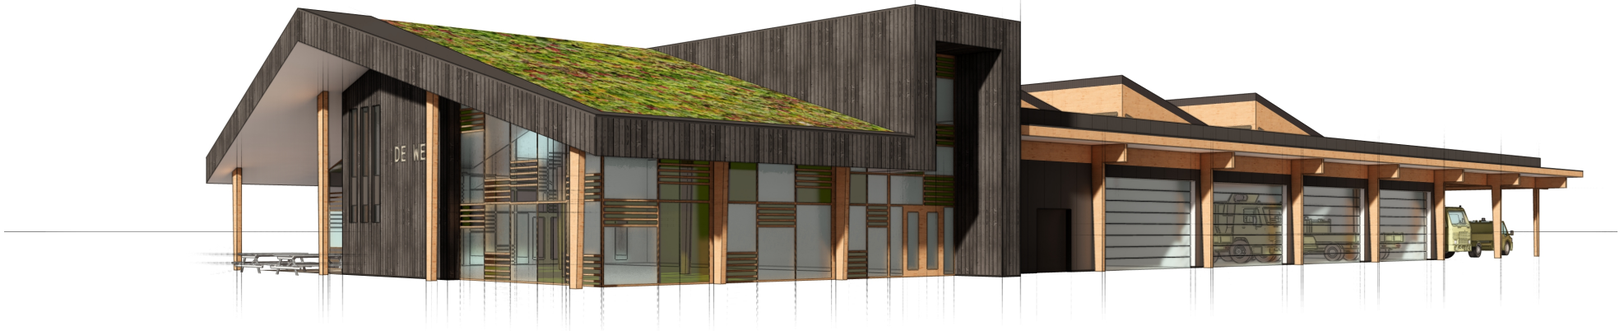



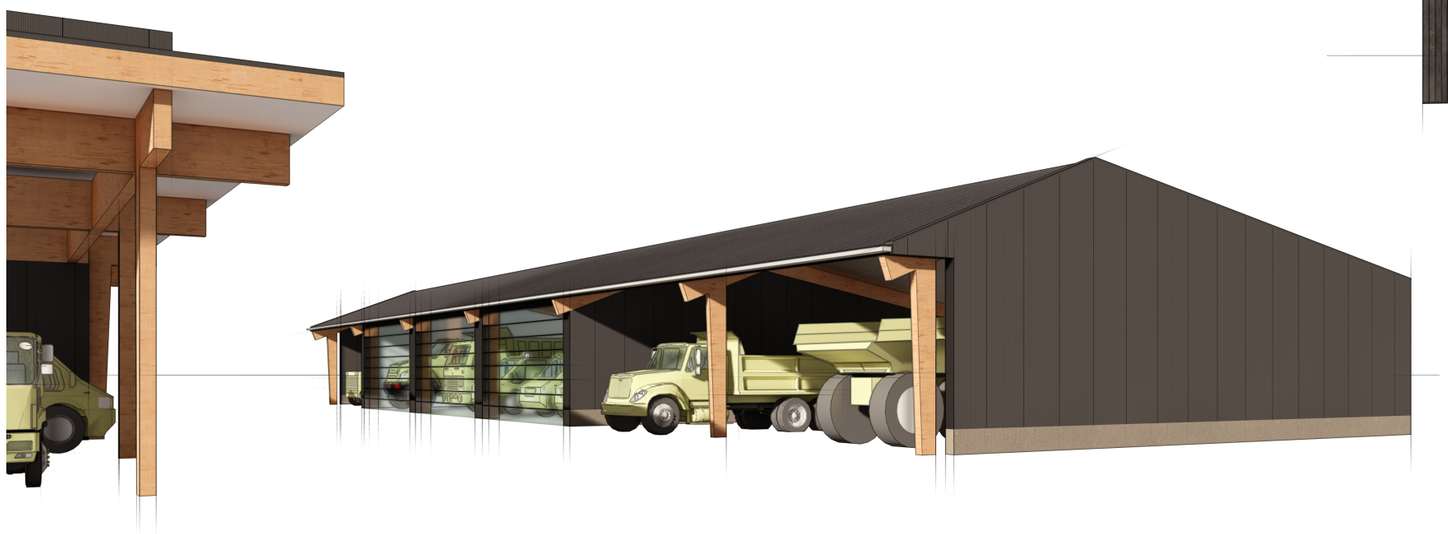

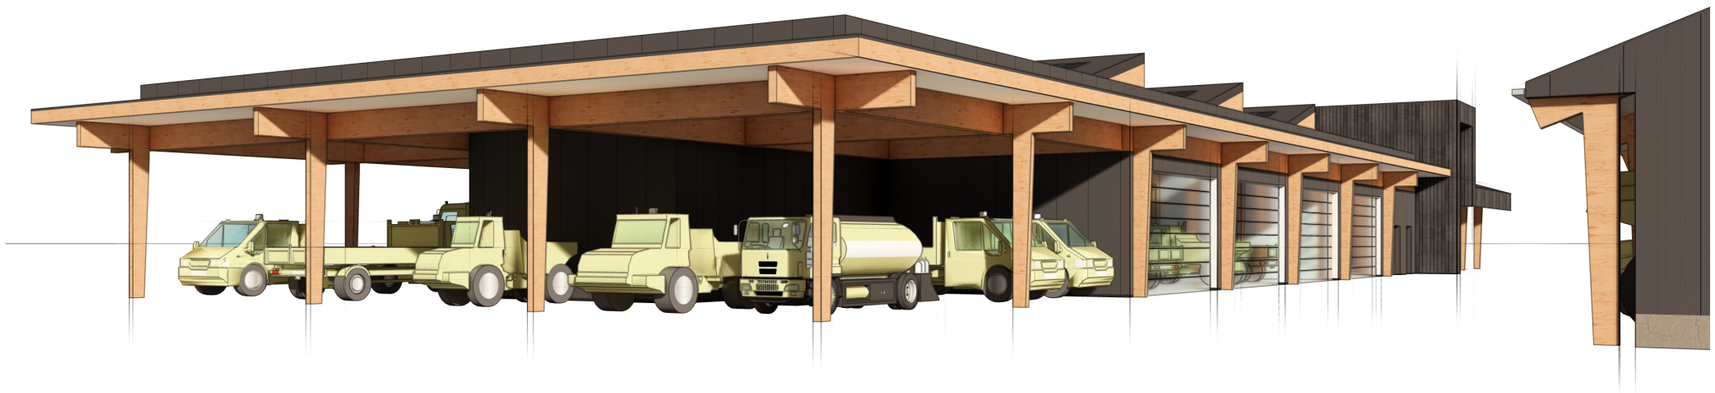

3d impressies

studio JK architectuur